


REVITALIZÁCIA PARKU V OBCI

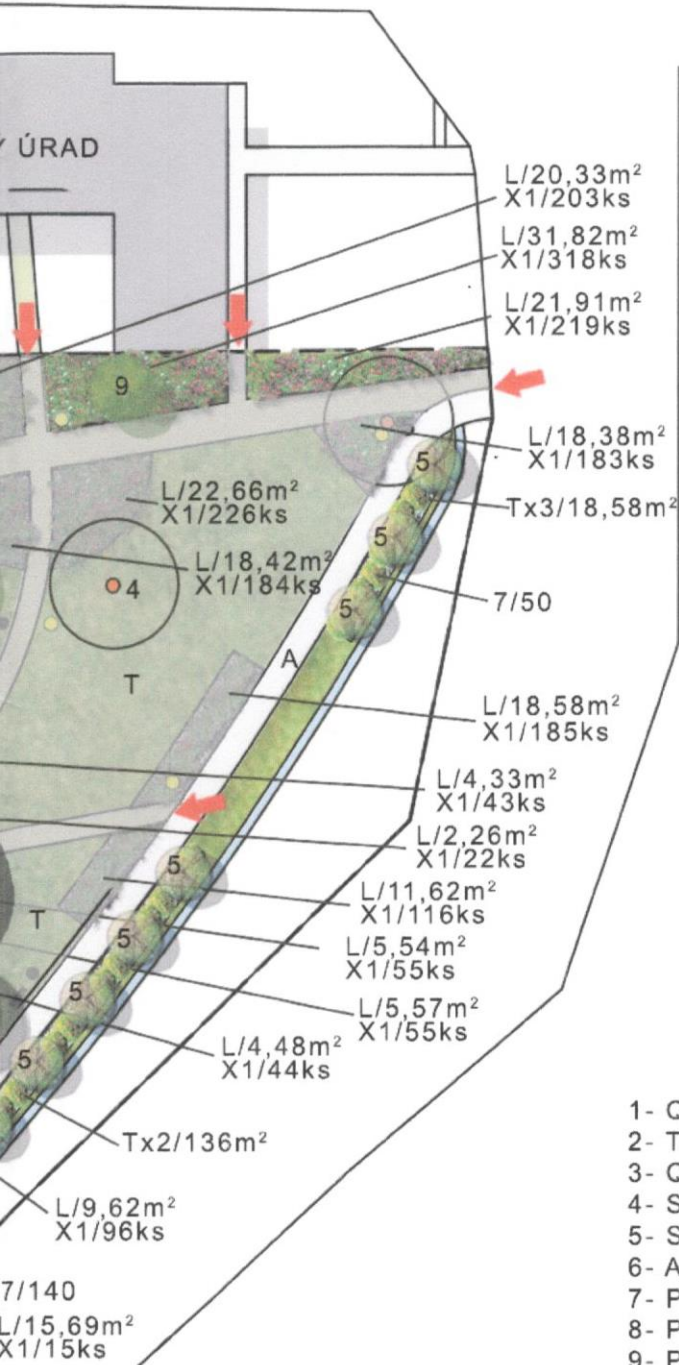

REVITALIZ
 Obsah výkresu: Návrh
 Mierka: 1:400
 Konceptný návrh: Bc.
 Sadovnícko-architekt
 Grafický editor: Ing. P
 Dátum spracovania: fe

BRANOVO - 1. a 2. etapa



LEGENDA

PŮVODNÉ PONECHANÉ PRVKY

- A- Původný chodník
- B- Původné preliezky/ hojdačky
- C- Původný prístrešok

- Odvodňovací rigol
- Původný strom/ponechaný

NAVRHOVANÉ PRVKY-1.ETAPA

- Navrhovaný strom
- Navrhovaný ker
- L- Mulčovaná plocha/štrková

NAVRHOVANÉ PRVKY-2.ETAPA

- T- Navrhovaný parkový trávnik- 2580,2m²
- T1- Navrhovaná kvitnúca lúka/ 450 m²

- Navrhovaný chodník/ typ-1/420m²
- Navrhovaný chodník/ typ-2/36 m²
- Šlapákový chodník/60x20/25,2m²/210ks
- Nášlapová dlažba/25x25/10,43m²/167ks
- Navrhovaná lavička/19ks
- Navrhované osvetlenie/ 13ks
- Navrhované bodové osvetlenie/6ks
- Navrhovaný odpadkový kôš/9ks
- Vstup do územia

ZOZNAM NAVRHOVANÝCH RASTLÍN-1.ETAPA

- 1- Quercus robur/ O.k.=12/14cm/ 3ks
- 2- Tilia cordata 'Greenspire'/ O.k.=12/14 cm/ 13ks
- 3- Quercus palustris/ O.k.=12/14cm/ 3ks
- 4- Salix alba 'Chermesina'/ výška 200/250cm/ 18ks
- 5- Sorbus aria 'Magnifica'/ O.k.=12/14 cm/ 19ks
- 6- Acer platanoides 'Cleveland'/ O.k. 12/14cm/ 6ks
- 7- Prunus laurocerasus 'Etna'/ výška 40-60cm/ 190ks
- 8- Prunus laurocerasus 'Caucasica'/výška 40-60cm/ 52ks
- 9- Pyrus calleryana 'Chanticleer'/O.k.=12/14/ 4ks
- 10- Forsythia x intermedia/ výška 20-40cm/ 15ks
- 11/X1- Zmiešaný extenzívny trvalkový záhon/typ1/suché stanovište/ 537ks
- 12/X2- Zmiešaný extenzívny trvalkový záhon/typ2/vlhké stanovište/ 160 ks

ZOZNAM NAVRHOVANÝCH RASTLÍN-2.ETAPA

- 11/X1- Zmiešaný extenzívny trvalkový záhon/typ1/suché stanovište/ 1980ks

ZÁČIA PARKU V OBCI BRANOVO

rh riešenia 1. a 2. etapy realizácie

c. Marek Hus, Bc. Ondrej Zajac

tonický návrh: Ing Gabriel Kuczman, PhD., Grandiflora - záhradníctvo, Nové Zámky

Peter Uhrin

február 2016:

