



3. KOMUNIKAČNÉ PREPOJENIE riešeného územia

BRANOVÝ

Komunikačné prepojenia riešeného územia so širším okolím

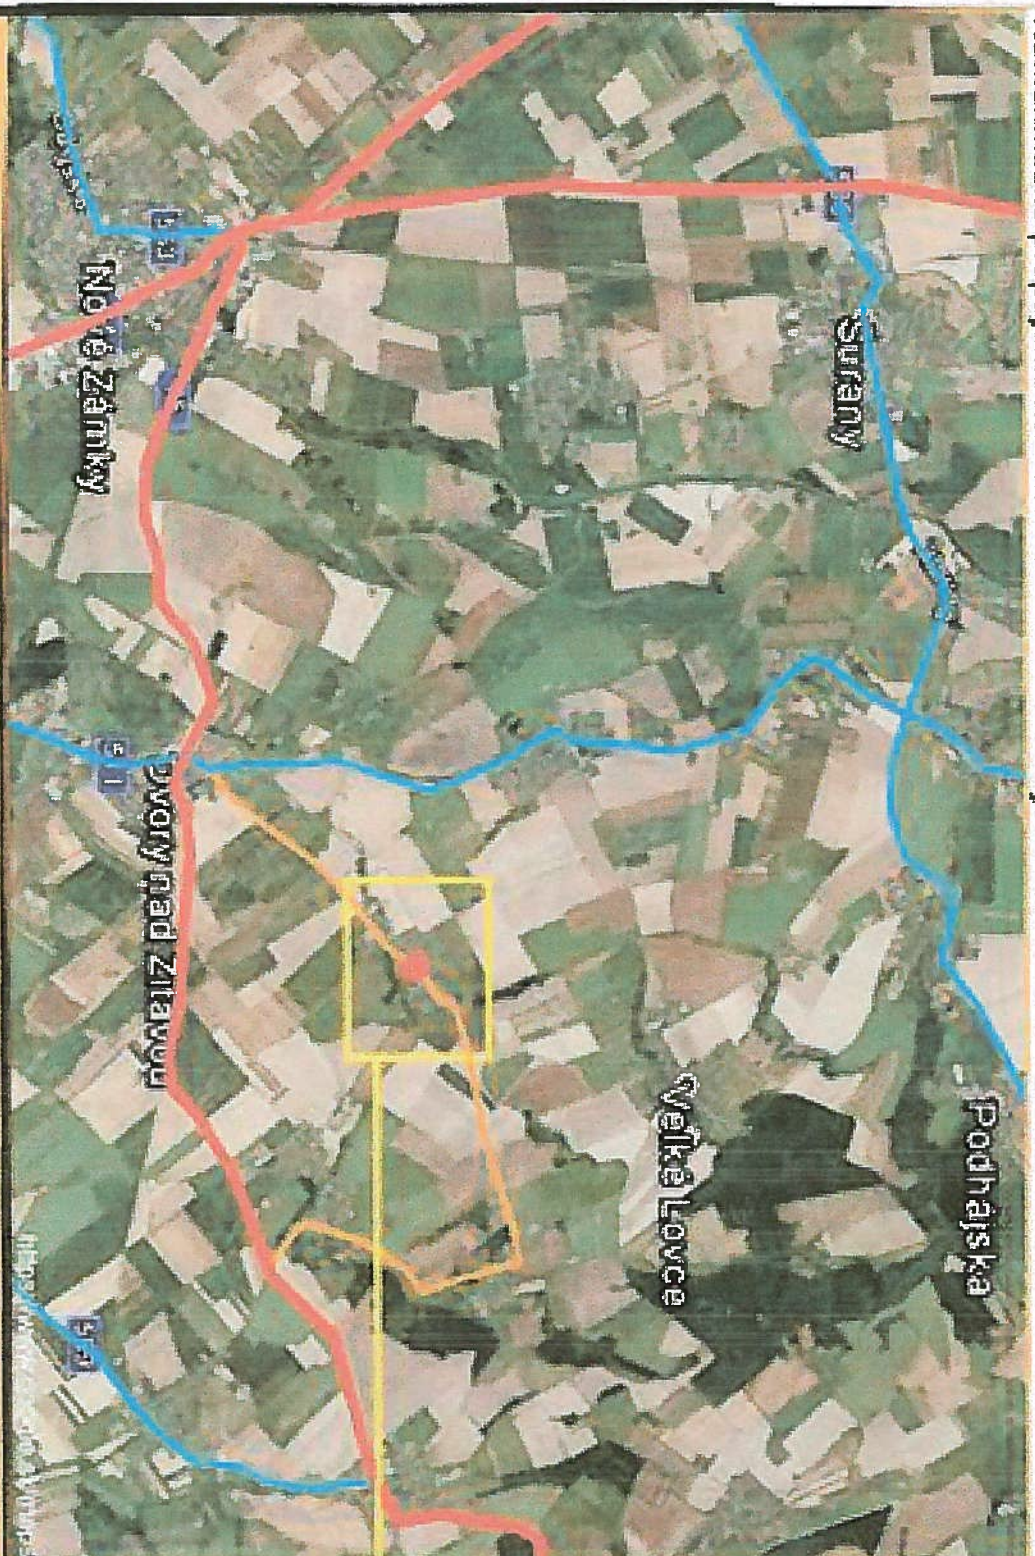


Komunikačné prepojenia riešeného územia z blízkym okolím

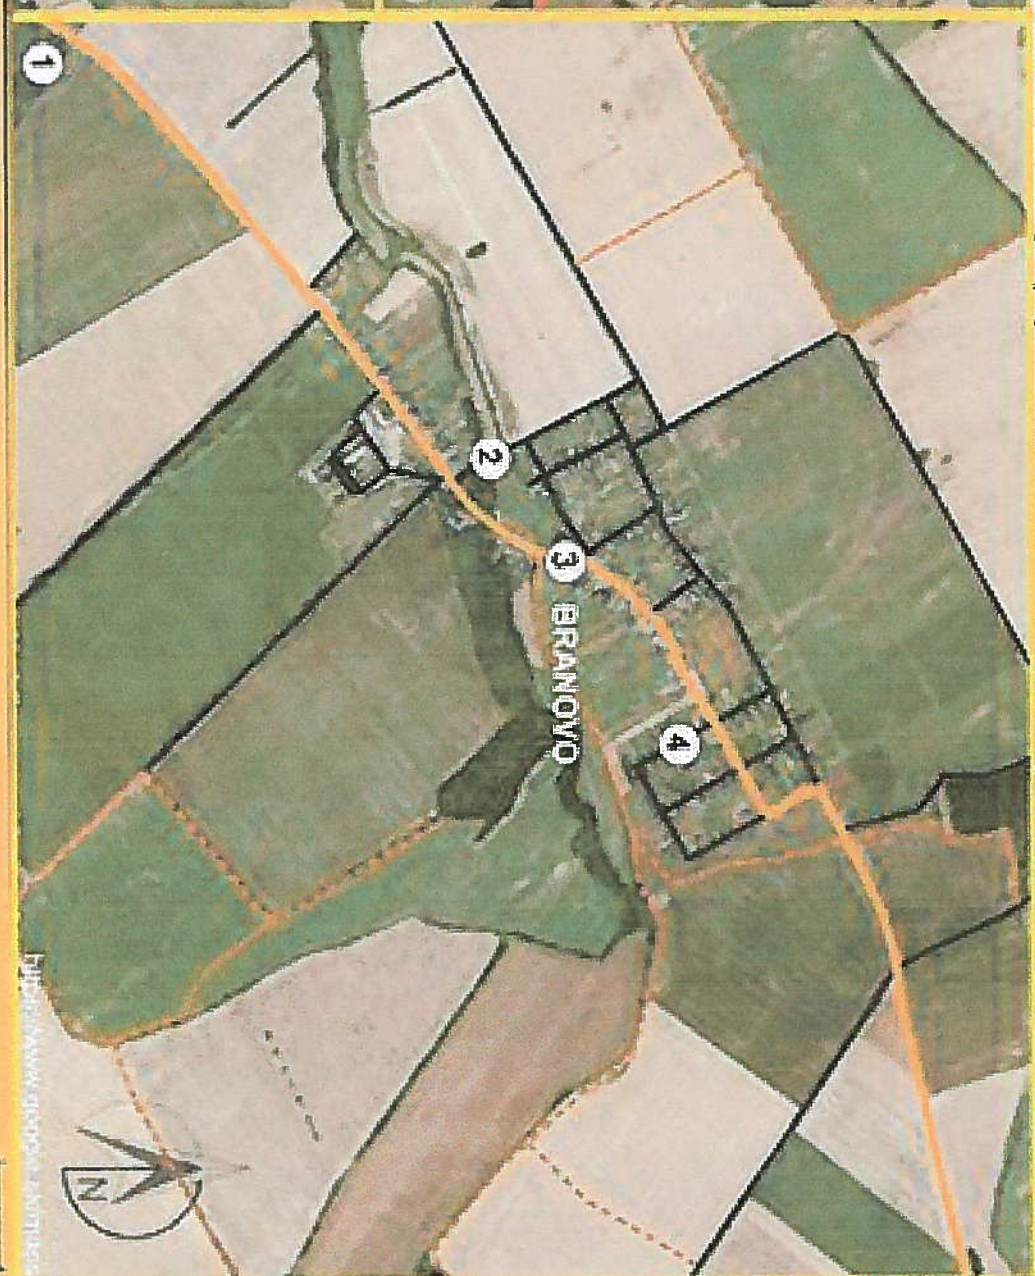


LEGENDA:


- Riešené územie
- Cesta I. triedy
- Cesta II. triedy
- Cesta III. triedy
- Miestna komunikácia
- Poľná cesta

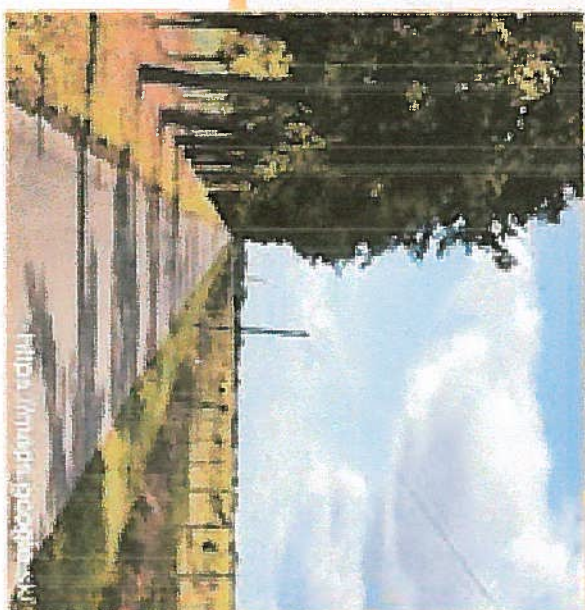

1. Cesta okolo viníc

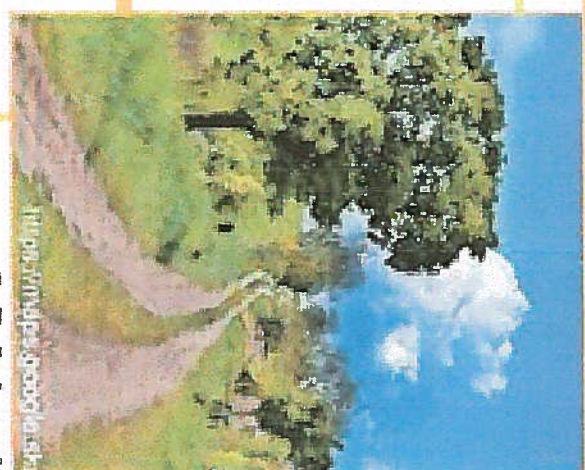

2. Poľná cesta

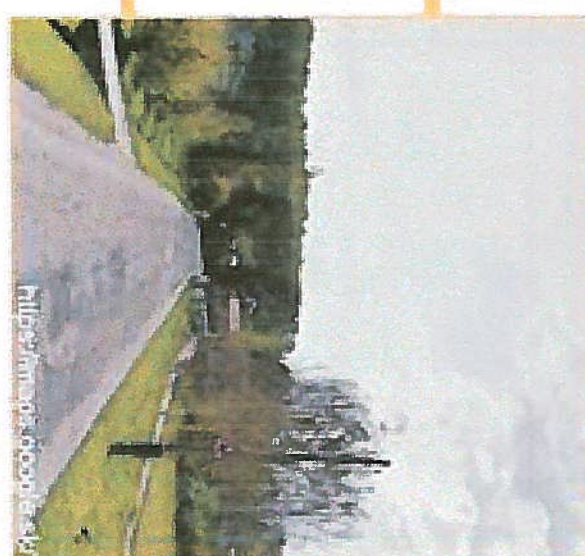

3. Cesta III. triedy



4. Miestna komunikácia

Ing. a. autorizovaný architekt KOSNAR
06/14

