



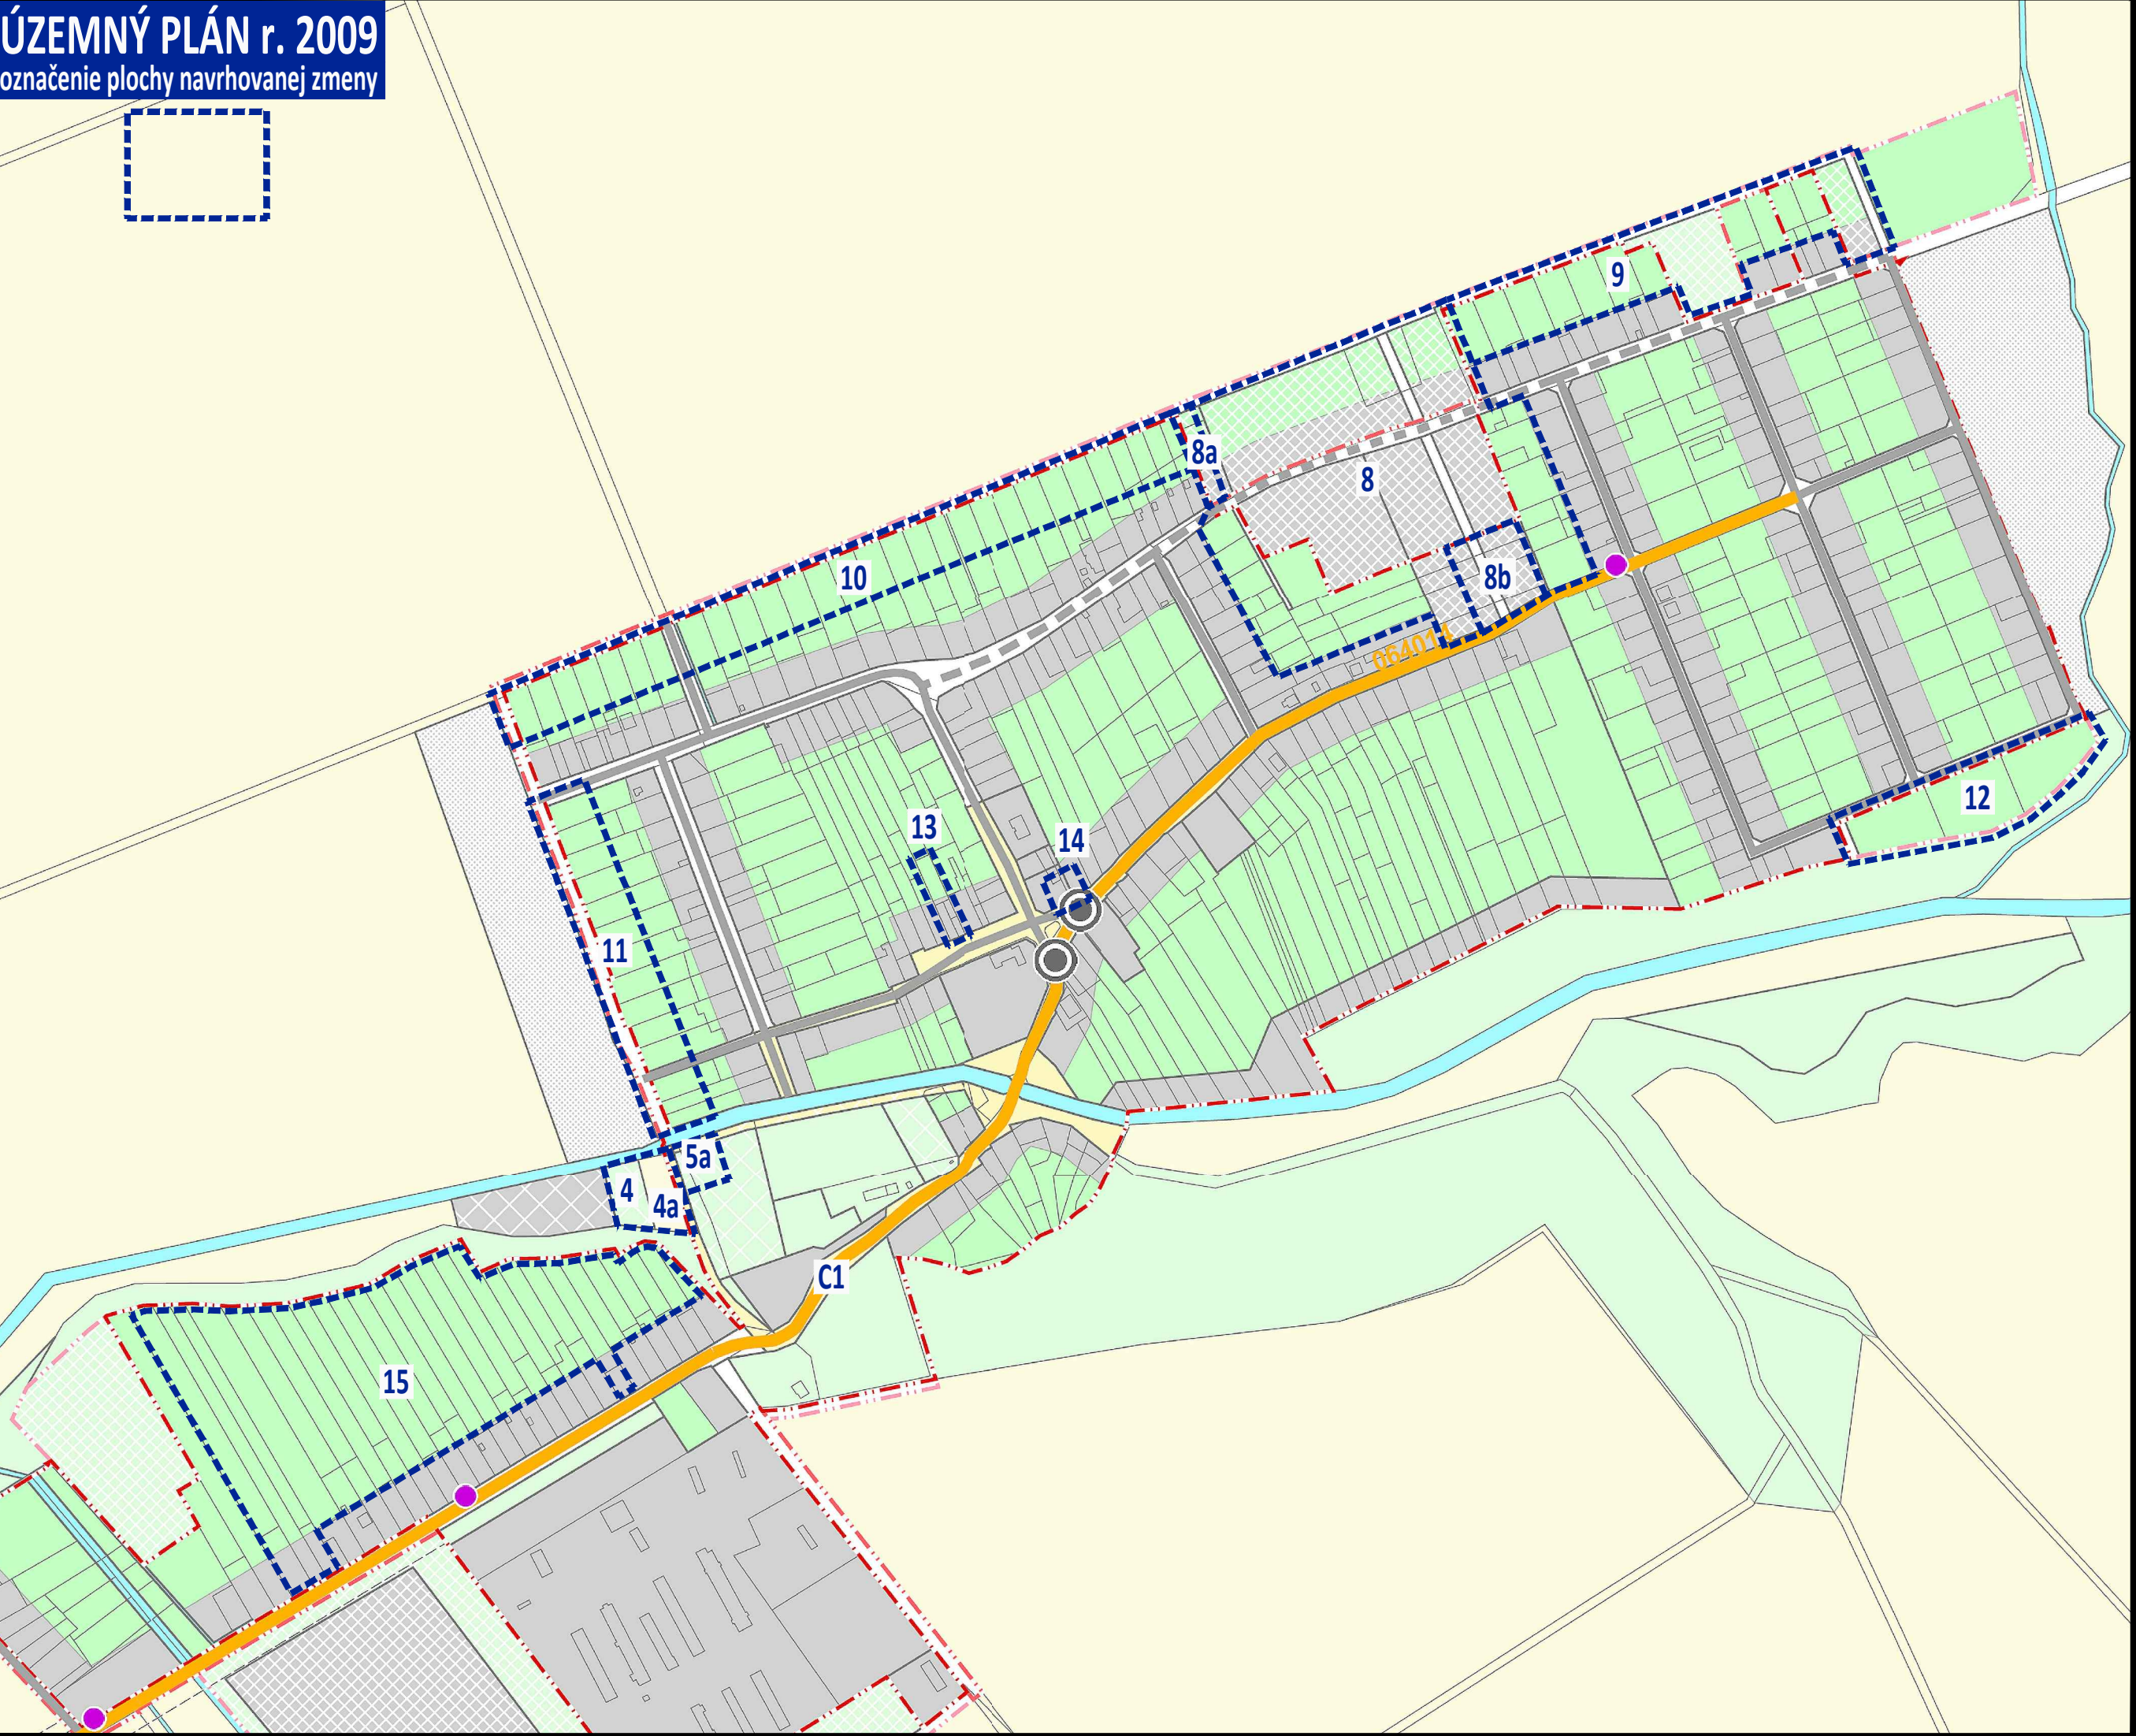

ZMENY A DOPLNKY č. 1/2020

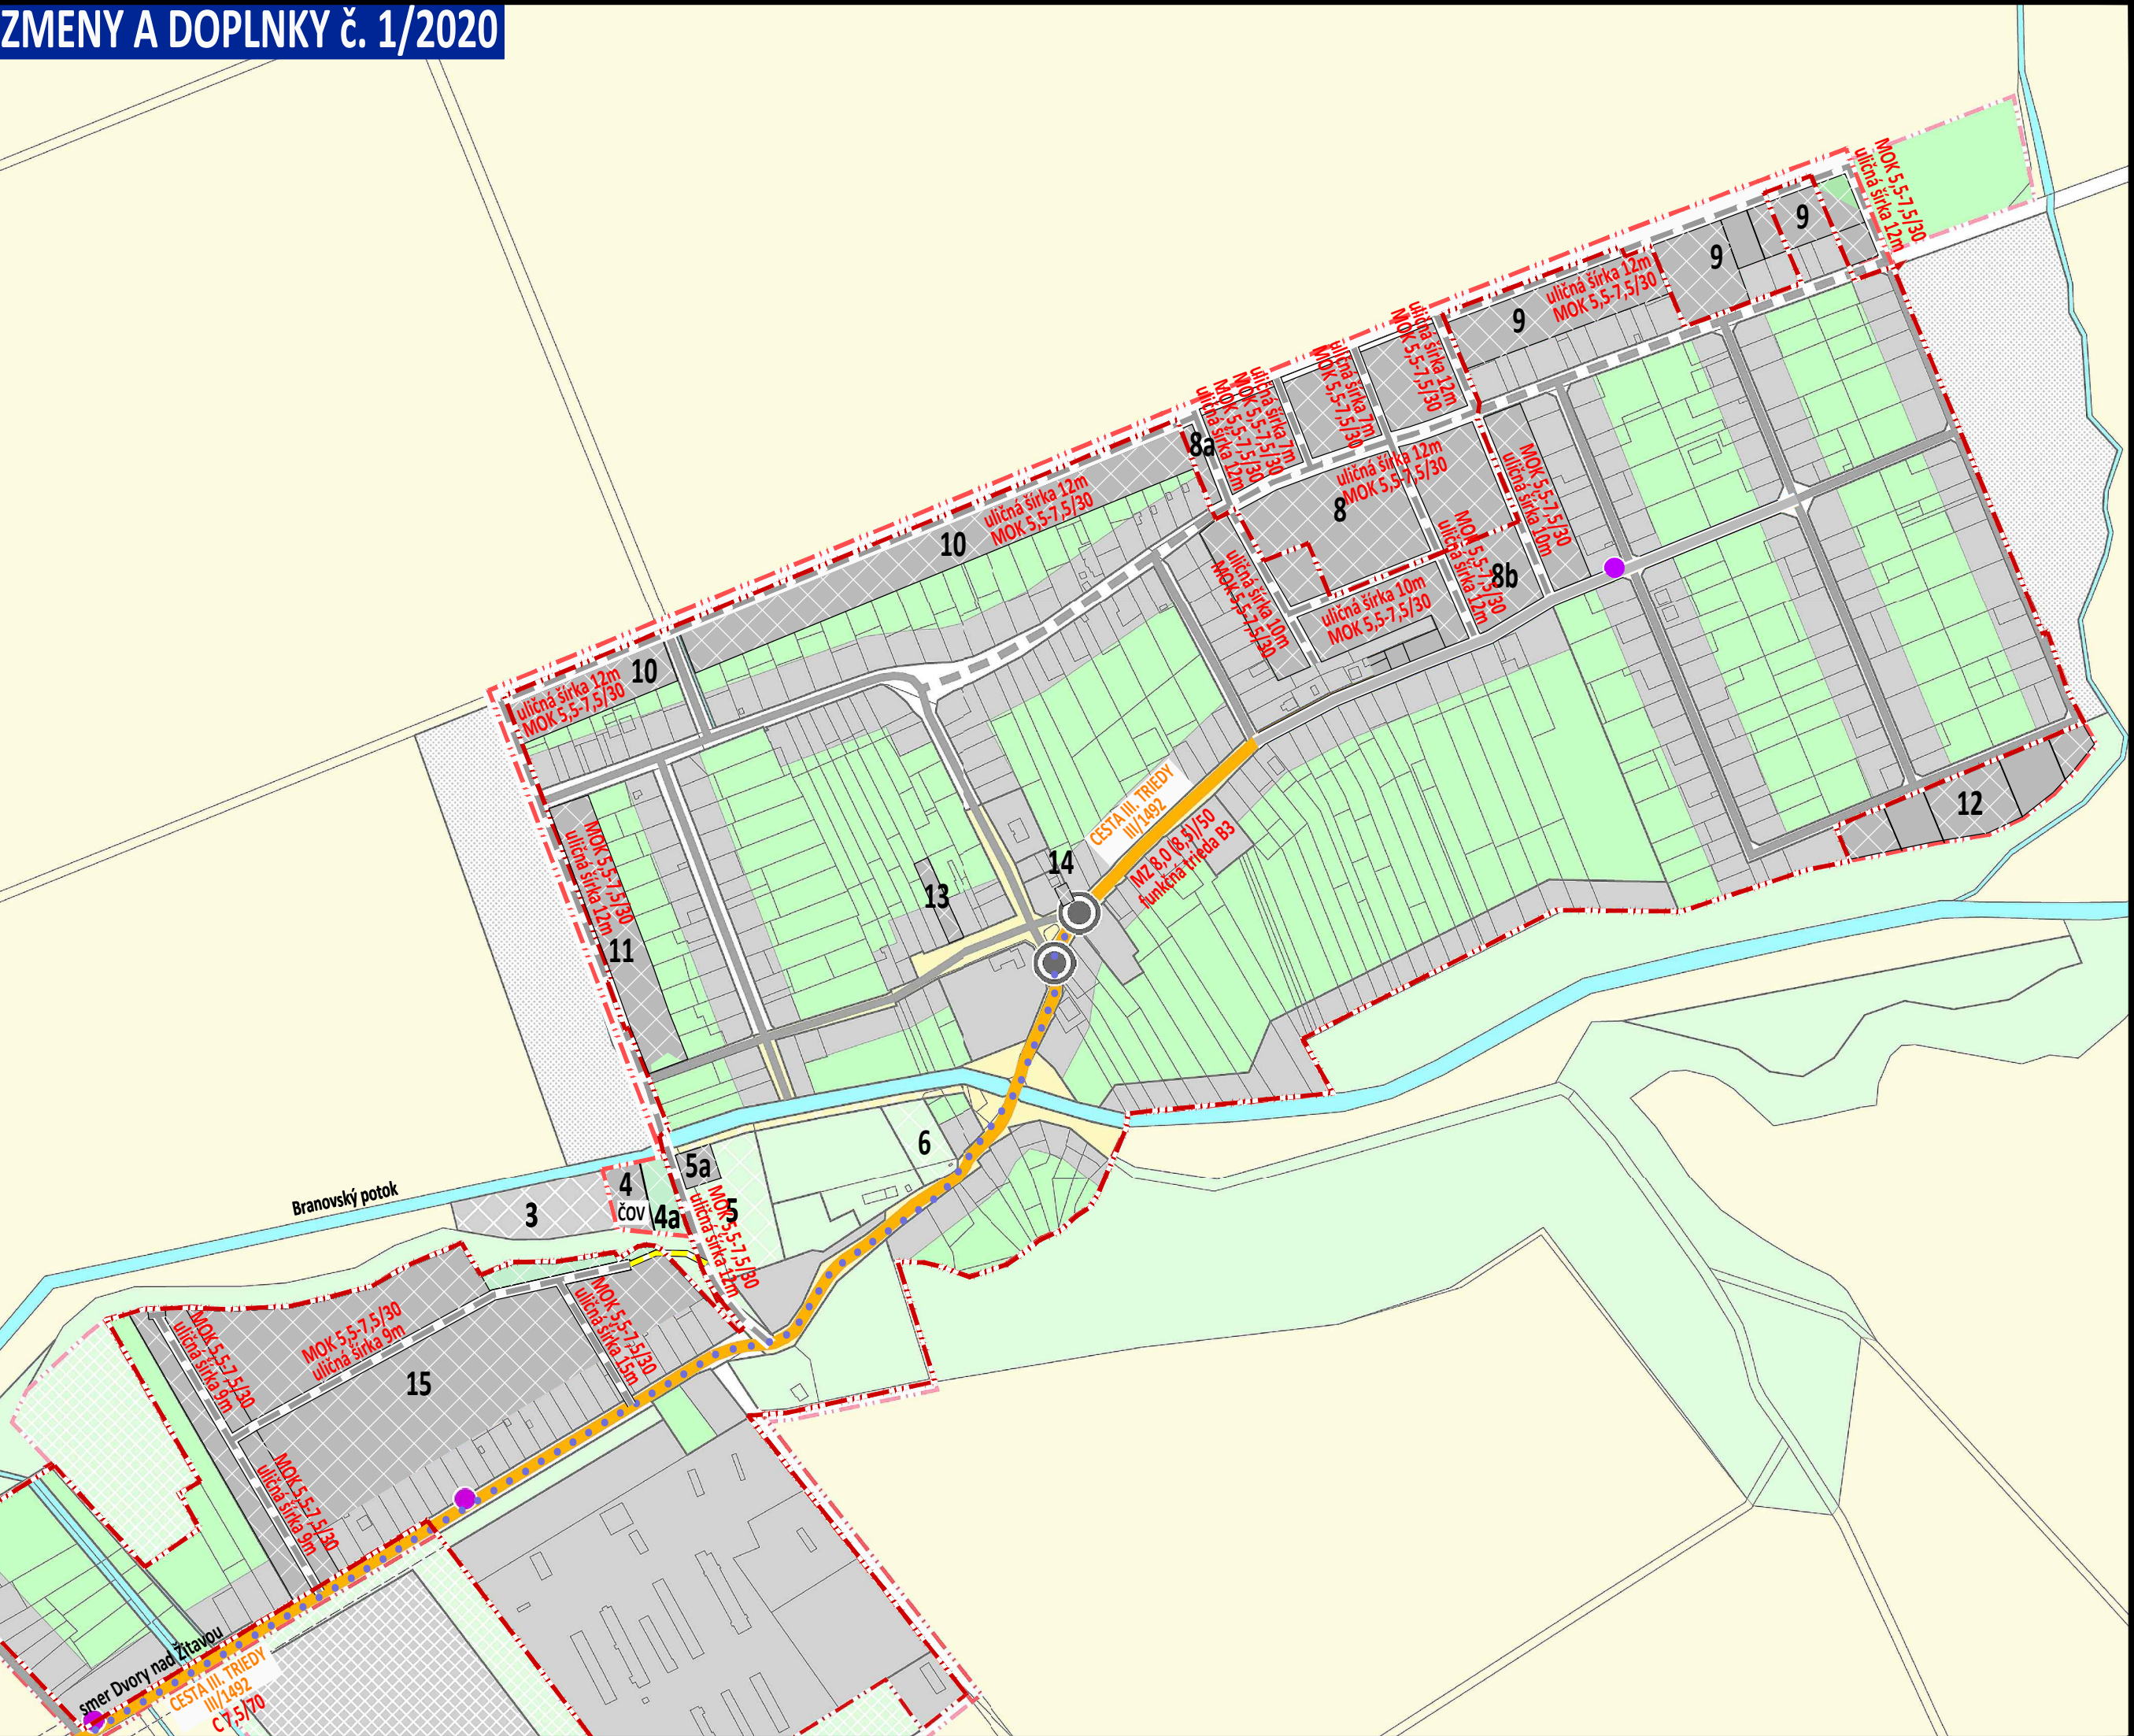

LEGENDA:

hranice

- hranica okresu
- hranica obce
- hranica katastrálneho územia
- hranica zastavaného územia
- hranica zastavaného územia - návrh
- hranica zastavaného územia - výhľad
- hranica urbanistického bloku

etapizácia

- návrh
- výhľad
- zámer, územná rezerva

cestná sieť

- mimoúrovňňová cestná križovatka - výhľad
- úrovňňová cestná križovatka - návrh na úpravu
- úrovňňová cestná križovatka / okružná križovatka - návrh
- zastávka SAD
- cesta 2. triedy
- cesta 2. triedy - návrh
- cesta 2. triedy - výhľad
- cesta 3. triedy
- cesta 3. triedy - návrh
- miestna komunikácia
- miestna komunikácia - návrh na úpravu
- navrhované cestné prepojenie obcí Dubník, Rúbaň, Strekov, Svodín, Nová Vieska
- výhľadové pešie prepojenie
- cyklistická cesta - návrh trasy popri ceste (s doplnením stromoradia)

ochranné pásmo

- ochranné pásmo cestnej siete

funkčné využitie

- zastavané plochy bývania, občianskej vybavenosti, výroby
- krajinná a sídelná zeleň, šport, rekreácia
- cestná doprava a verejné komunikačné priestory
- dopravná vybavenosť - železničná
- dopravná vybavenosť - letecká
- centrálny verejný komunikačný priestor obce s funkciami dopravnej vybavenosti a zelene
- orná pôda
- vodné plochy, vodné toky

VYSVETLIVKY

STAV

- HRANICA KATASTRÁLNEHO ÚZEMIA
- HRANICA ZASTAVANÉHO ÚZEMIA
- ZASTAVANÉ PLOCHY
- ZELEŇ

VEREJNÉ DOPRAVNÉ VYBAVENIE

STAV

- VPS - verejnoprospesná stavba
- OCHRANNÉ PÁSMO - OP
- CESTA III. TRIEDY; III/1492 OP 20m OD OSI CESTY
- šírkové usporiadanie cesty III. triedy
- HLUKOVÉ PÁSMO (VZDIALENOSŤ IZOFÓNY)
- pre cestu III/1492 nebol preveďený sčítanie dopravy
- MIESTNA KOMUNIKÁCIA
- MIESTNA KOMUNIKÁCIA
- napojenie na významnú CK v ÚP R Nitrianskeho kraja
- smerom na obec Dvory nad Žitavou

SCHVAĽOVACIA DOLOŽKA

SCHVAĽOVACÍ ORGÁN: OBECNÉ ZASTUPITEĽSTVO BRANOVO

ČÍSLO UZNESENIA: 150/2021

DÁTUM SCHVÁLENIA: 25.8.2021

OPRÁVNENÁ OSOBA: starostka obce Ing. Andrea Šulíková

pečiatka obce podpis

OBEC BRANOVO

OKRES NOVÉ ZÁMKY, NITRIANSKY KRAJ

SPOLOČNÝ ÚZEMNÝ PLÁN OBCÍ

BEŠENOV, BRANOVO, DUBNÍK, GBEĽCE, JASOVÁ, NOVÁ VIESKA, RÚBAŇ, STREKOV, SVÄTÝ PETER, SVODÍN, ŠÁRKAN

ZMENY A DOPLNKY č. 1/2020

VÝKRES RIEŠENIA

VEREJNÉHO DOPRAVNÉHO VYBAVENIA

ZÁVÄZNÁ ČASŤ RIEŠENIA

OBSTARÁVATEĽ: Obec Branovo, obecný úrad č. 46, 941 31 Branovo, Ing. Andrea Šulíková (starostka obce), 0905 621 363, starosta@branovo.sk

ZHOTOVITEĽ: Ing. arch. Janka Privalincová, 0905 116 554, jprivalincova@gmail.com

ODBORNE SPÔSOBILÁ OSOBA NA OBSTARANIE ÚPD: Ing. Peter Hanez, 0905 323 004 hanez@proinvest.sk

MIERKA 1: 5 000

5